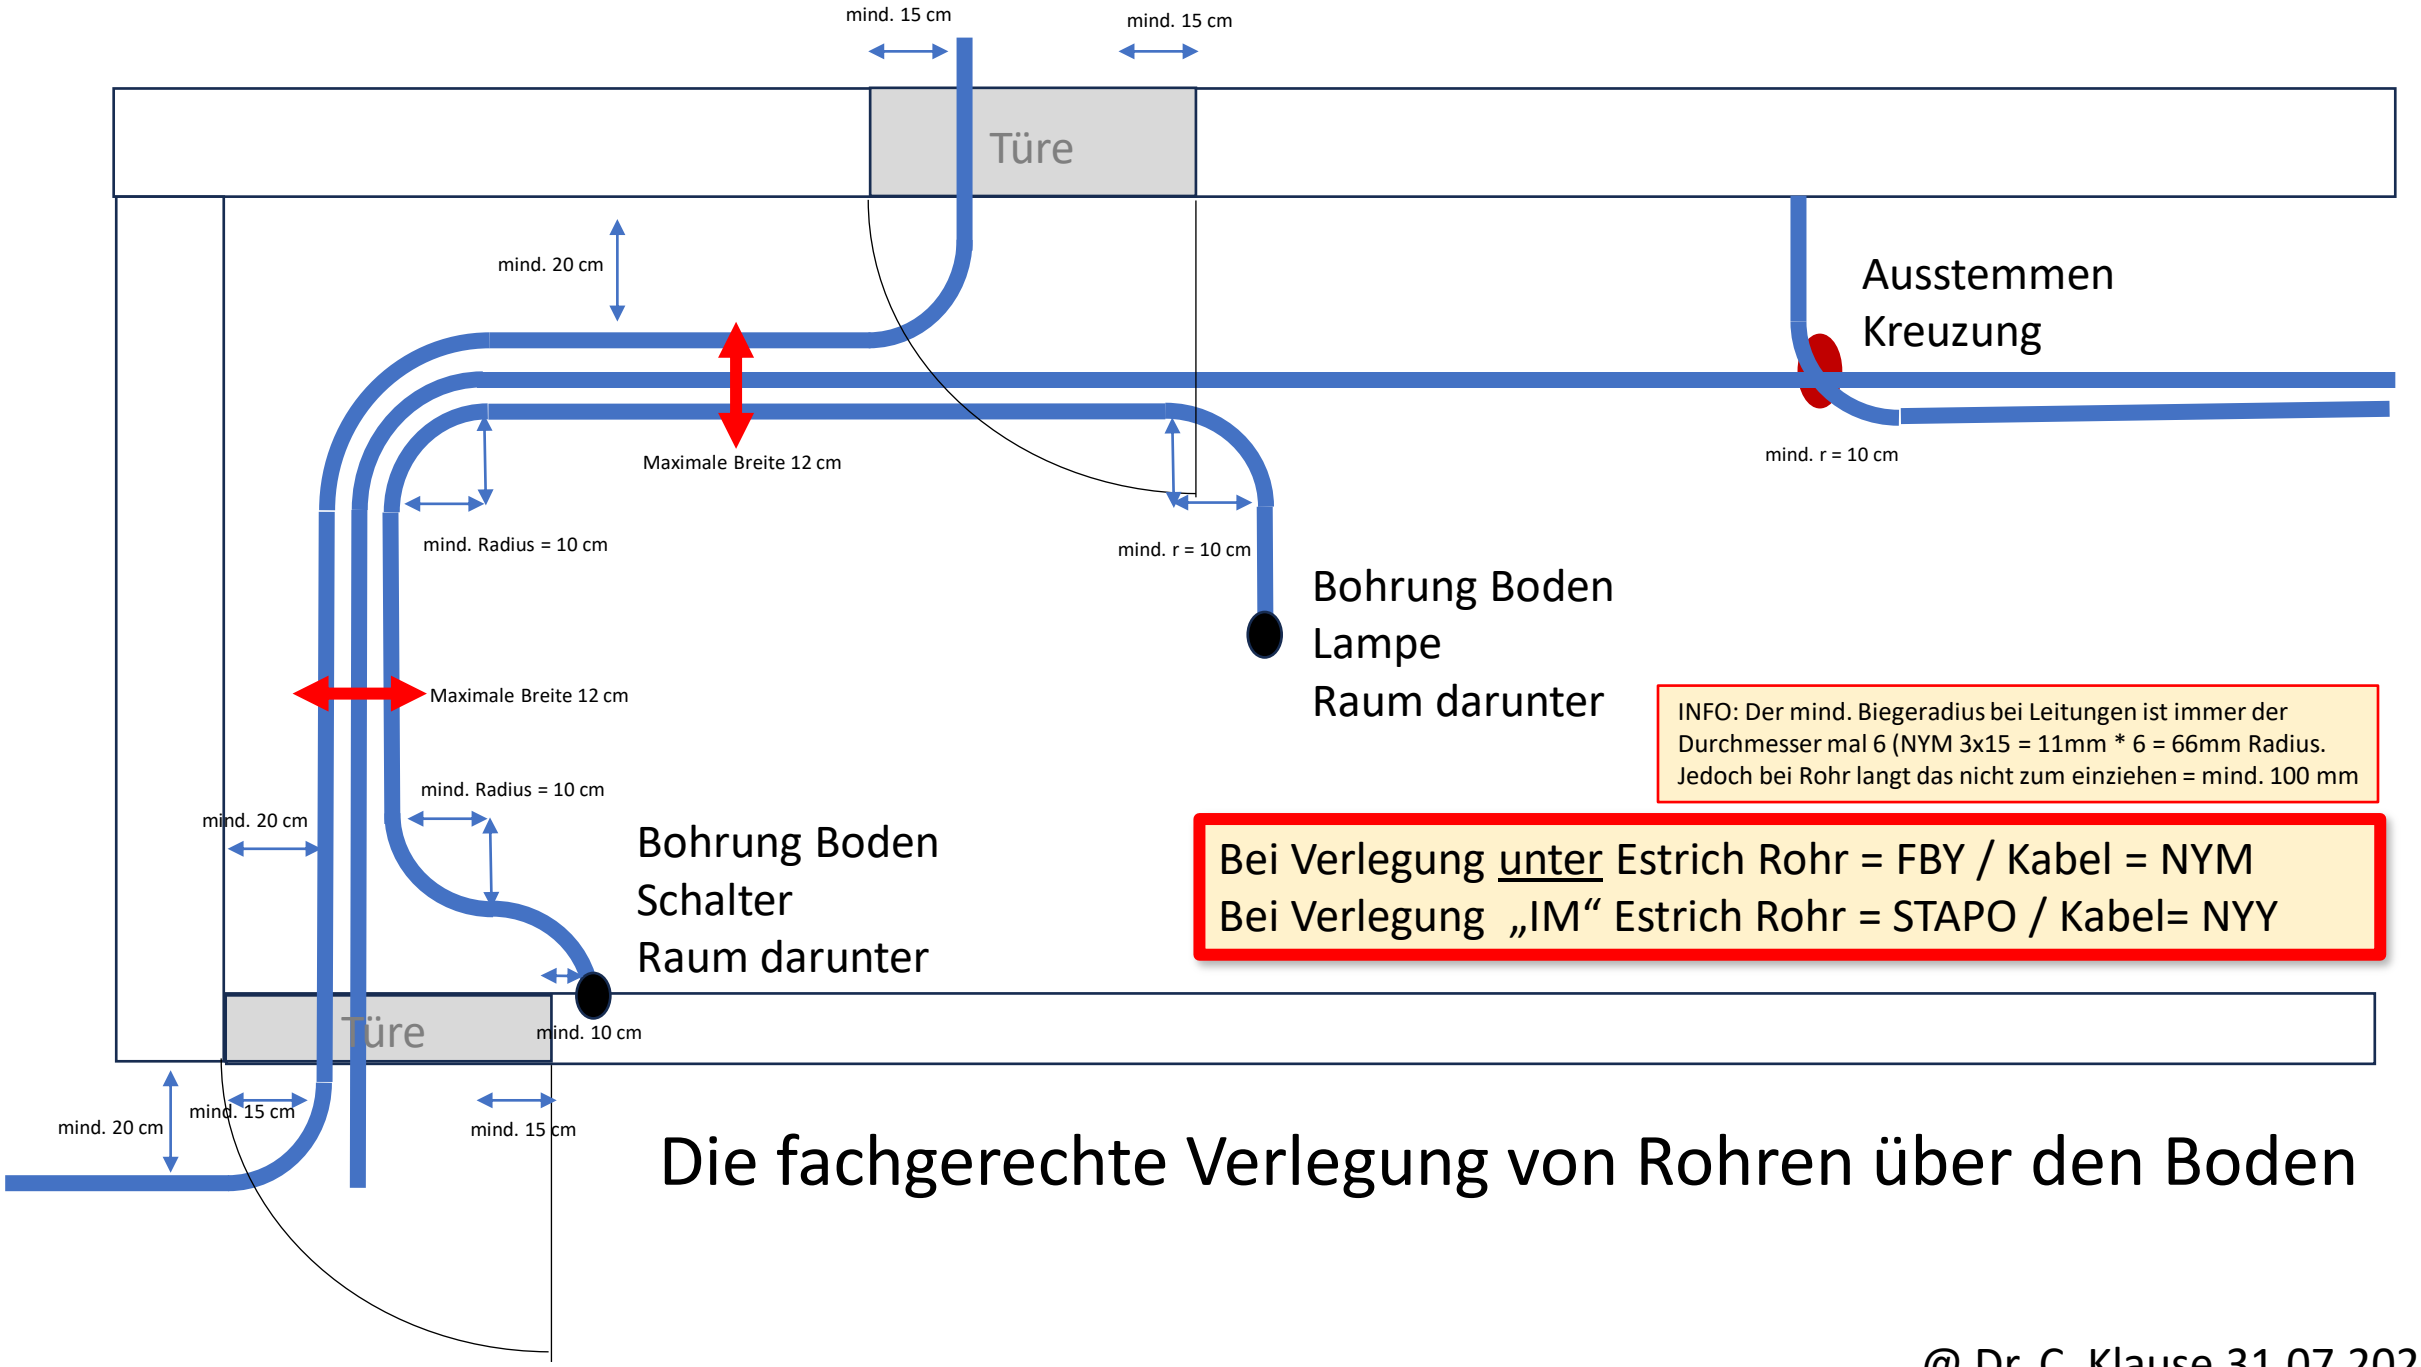

INFO: Der mind. Biegeradius bei Leitungen ist immer der Durchmesser mal 6 (NYM 3x15 = 11mm * 6 = 66mm Radius. Jedoch bei Rohr langt das nicht zum einziehen = mind. 100 mm

Bei Verlegung <u>unter</u> Estrich Rohr = FBY / Kabel = NYM
Bei Verlegung „IM“ Estrich Rohr = STAPO / Kabel= NYY

Die fachgerechte Verlegung von Rohren über den Boden

@ Dr. C. Klause 31.07.2023